


SCHEMATICO IMPIANTO FOTOVOLTAICO


APPARECCHIATURE SU PENSILINA

APPARECCHIATURE
NEL FABBRICATO GESTORE

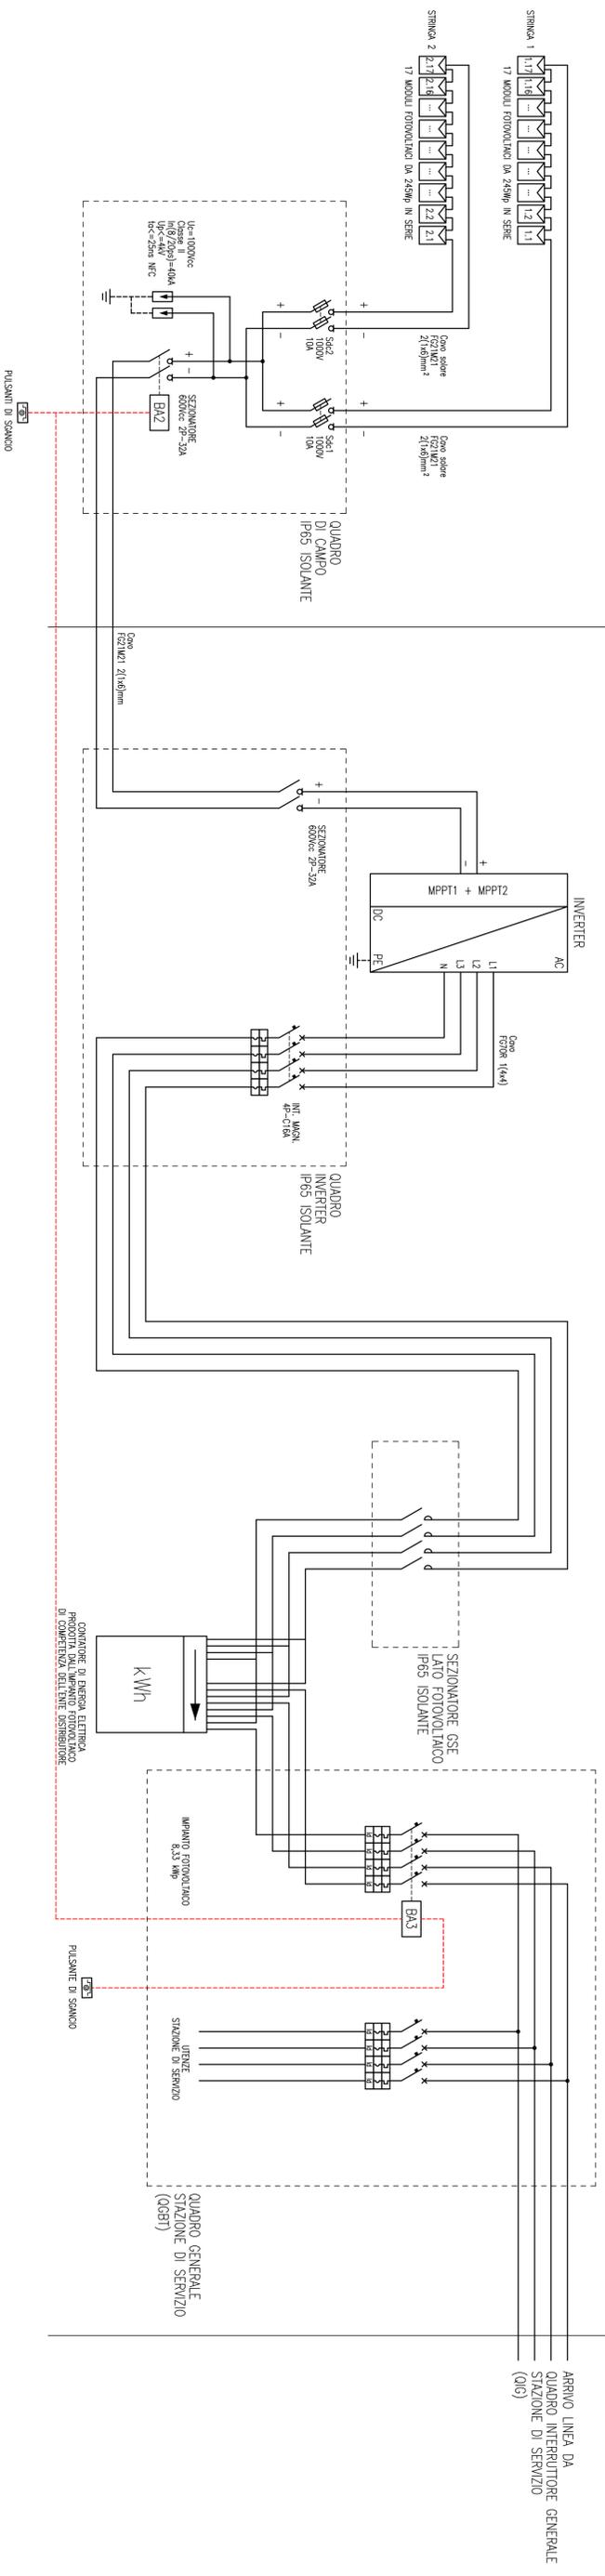

CAMPO FOTOVOLTAICO SU PENSILINA

CAMPO FOTOVOLTAICO SU PENSILINA
COMPOSTO DA N° 34 MODULI FOTOVOLTAICI
DA 245Wp PER UN TOTALE DI 8,33 kWp

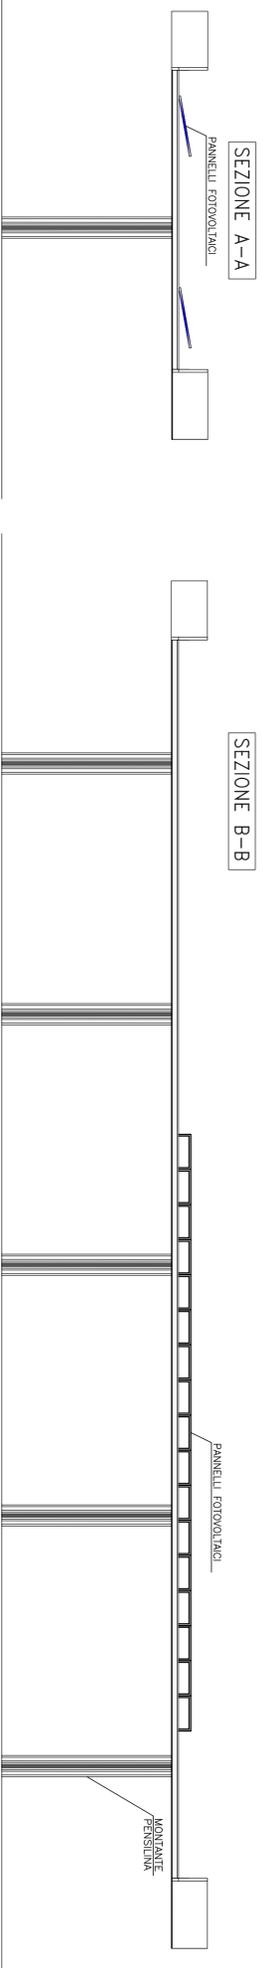

ACQUORINAMENTO n° :	SCOPO ASS. :	DATA :	SCOPO ASS. :
ACQUORINAMENTO n° :	SCOPO ASS. :	DATA :	SCOPO ASS. :
CLIENTE :	Soc. IPER ORIO S.p.A.		
COMMITTENTE :	PROTEMO S.R.L. Via Poio n.10 - Maggiò (VE)		
OGGETTO :	SCHEMATICO IMPIANTO FOTOVOLTAICO POT. 8,33 kWp - STAZIONE DI SERVIZIO VIA PORTICO - ORO AL SERNO (BS)		
ALLEGATO :	SCALA :	FILE :	1:100 E02.DWG
DATA :	19/06/15	OSERNO n° :	E02
LAVORO :	05/PRO/15	La Società soc. si riserva la proprietà di questo disegno con la proibizione di riprodurlo o trasferirlo a terzi senza autorizzazione scritta	

