


N.B.
 SI ESCLUDE DALLA PRESENTE CLASSIFICAZIONE DEI LUOGHI PERICOLOSI
 TUTTO QUELLO CHE RIGUARDA L'IMPIANTO DEL METANO.
 LA DOCUMENTAZIONE NECESSARIA DOVRÀ ESSERE PRODOTTA DALLA
 SOCIETÀ APPALTRICE DELL'OPERA.

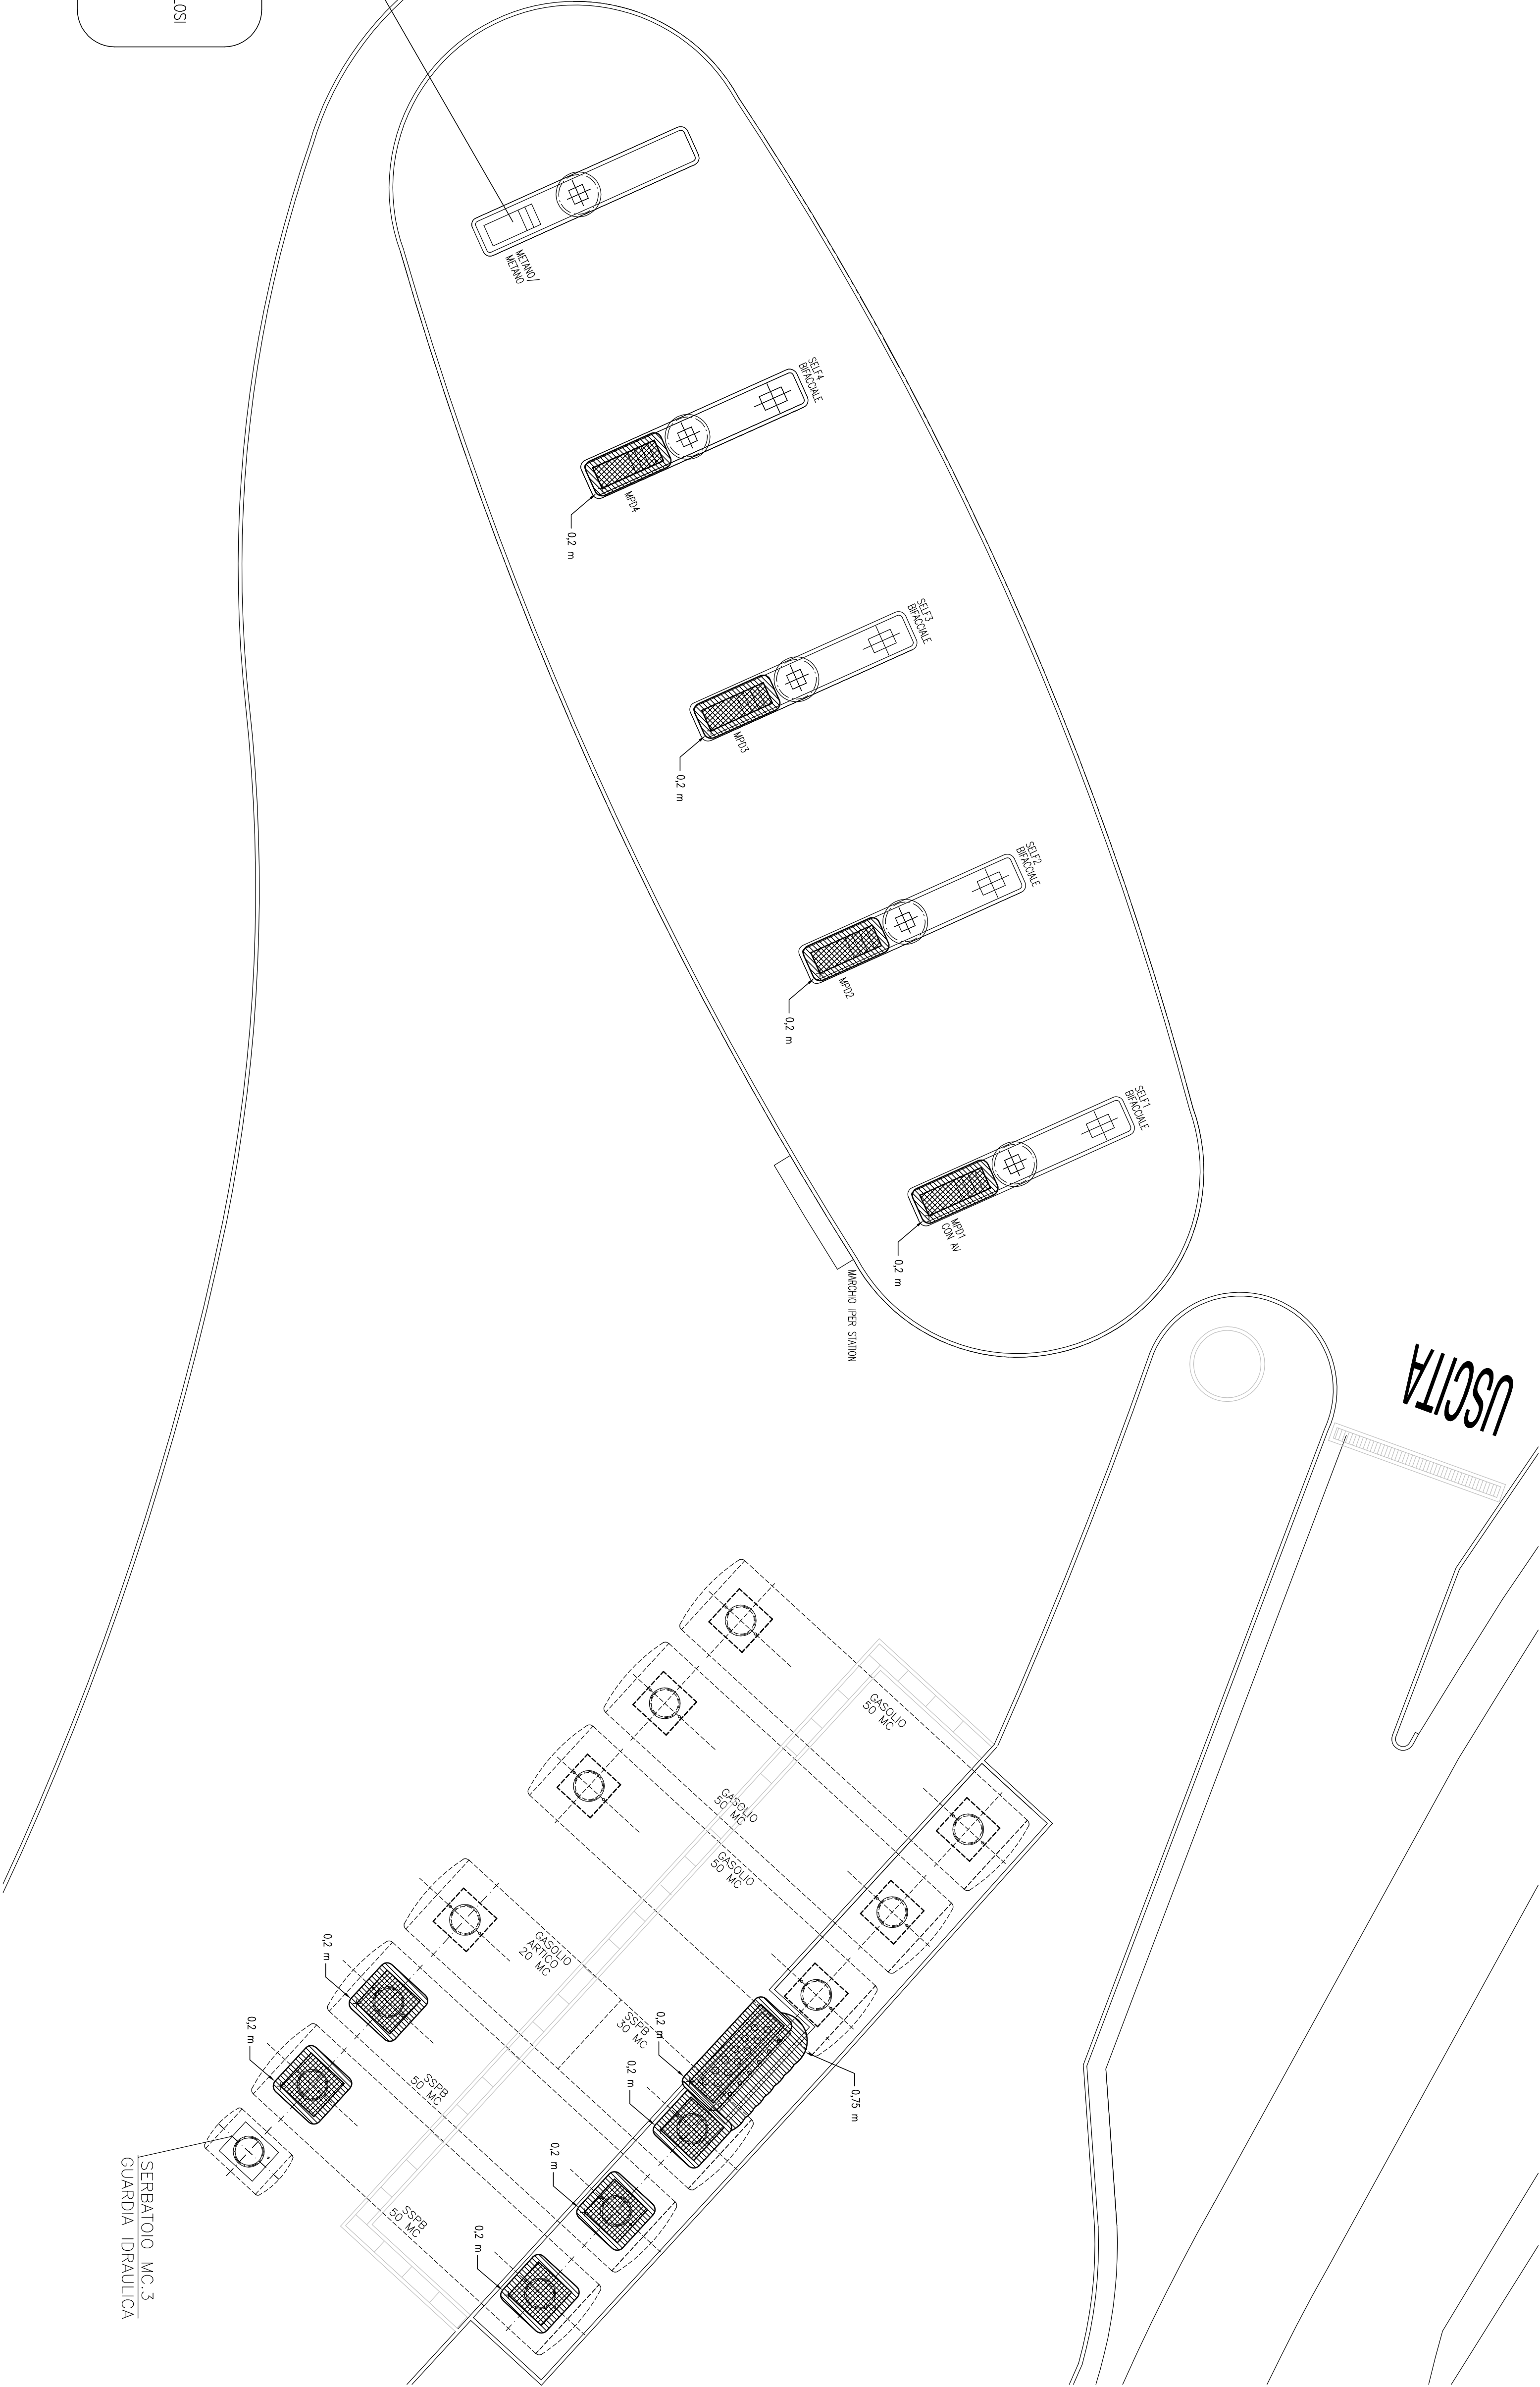

LEGENDA SIMBOLI

- ZONA 1
- ZONA 2
- ZONA A MAGGIOR RISCHIO D'INCENDIO



| | | | |
|---|-------------|--|---------|
| ACQUORINAMENTO n° : | | SCOPO AGG. : | |
| ACQUORINAMENTO n° : | | DATA : | |
| ACQUORINAMENTO n° : | | SCOPO AGG. : | |
| CLIENTE : | | COMITENTE : | |
| Progettazioni e servizi ediling VIA L. BISSOLATI, 4/B - 20125 MILANO Tel.: 02-8000794 / Fax: 02-48483872 E-mail: soelco@soelco.it | | Oggetto : CLASSIFICAZIONE DEI LUOGHI PERICOLOSI STAZIONE DI SERVIZIO CARBURANTI VIA PORTICO - ORIO AL SERIO (BG) | |
| DATA : | 19/06/15 | ALEGATO : | |
| LAVORO : | 051/PRO/715 | OSERCO n° : | E03 |
| | | SCALA : | 1:100 |
| | | FILE : | E03.DWG |
| La Società soc. si riserva le proprietà di questo disegno con la proibizione di riprodurlo o trasferirlo a terzi senza autorizzazione scritta | | | |